


HÖRRLER

**BETONWERK
SCHÖNI**

**KIES
RECYCLING
9064 HUNDWIL**

**PREISLISTE
2012**

Betonwerk
Schöni 071 367 24 14
Büro Teufen 071 335 70 60
Fax 071 335 70 61
www.toptiefbau.ch

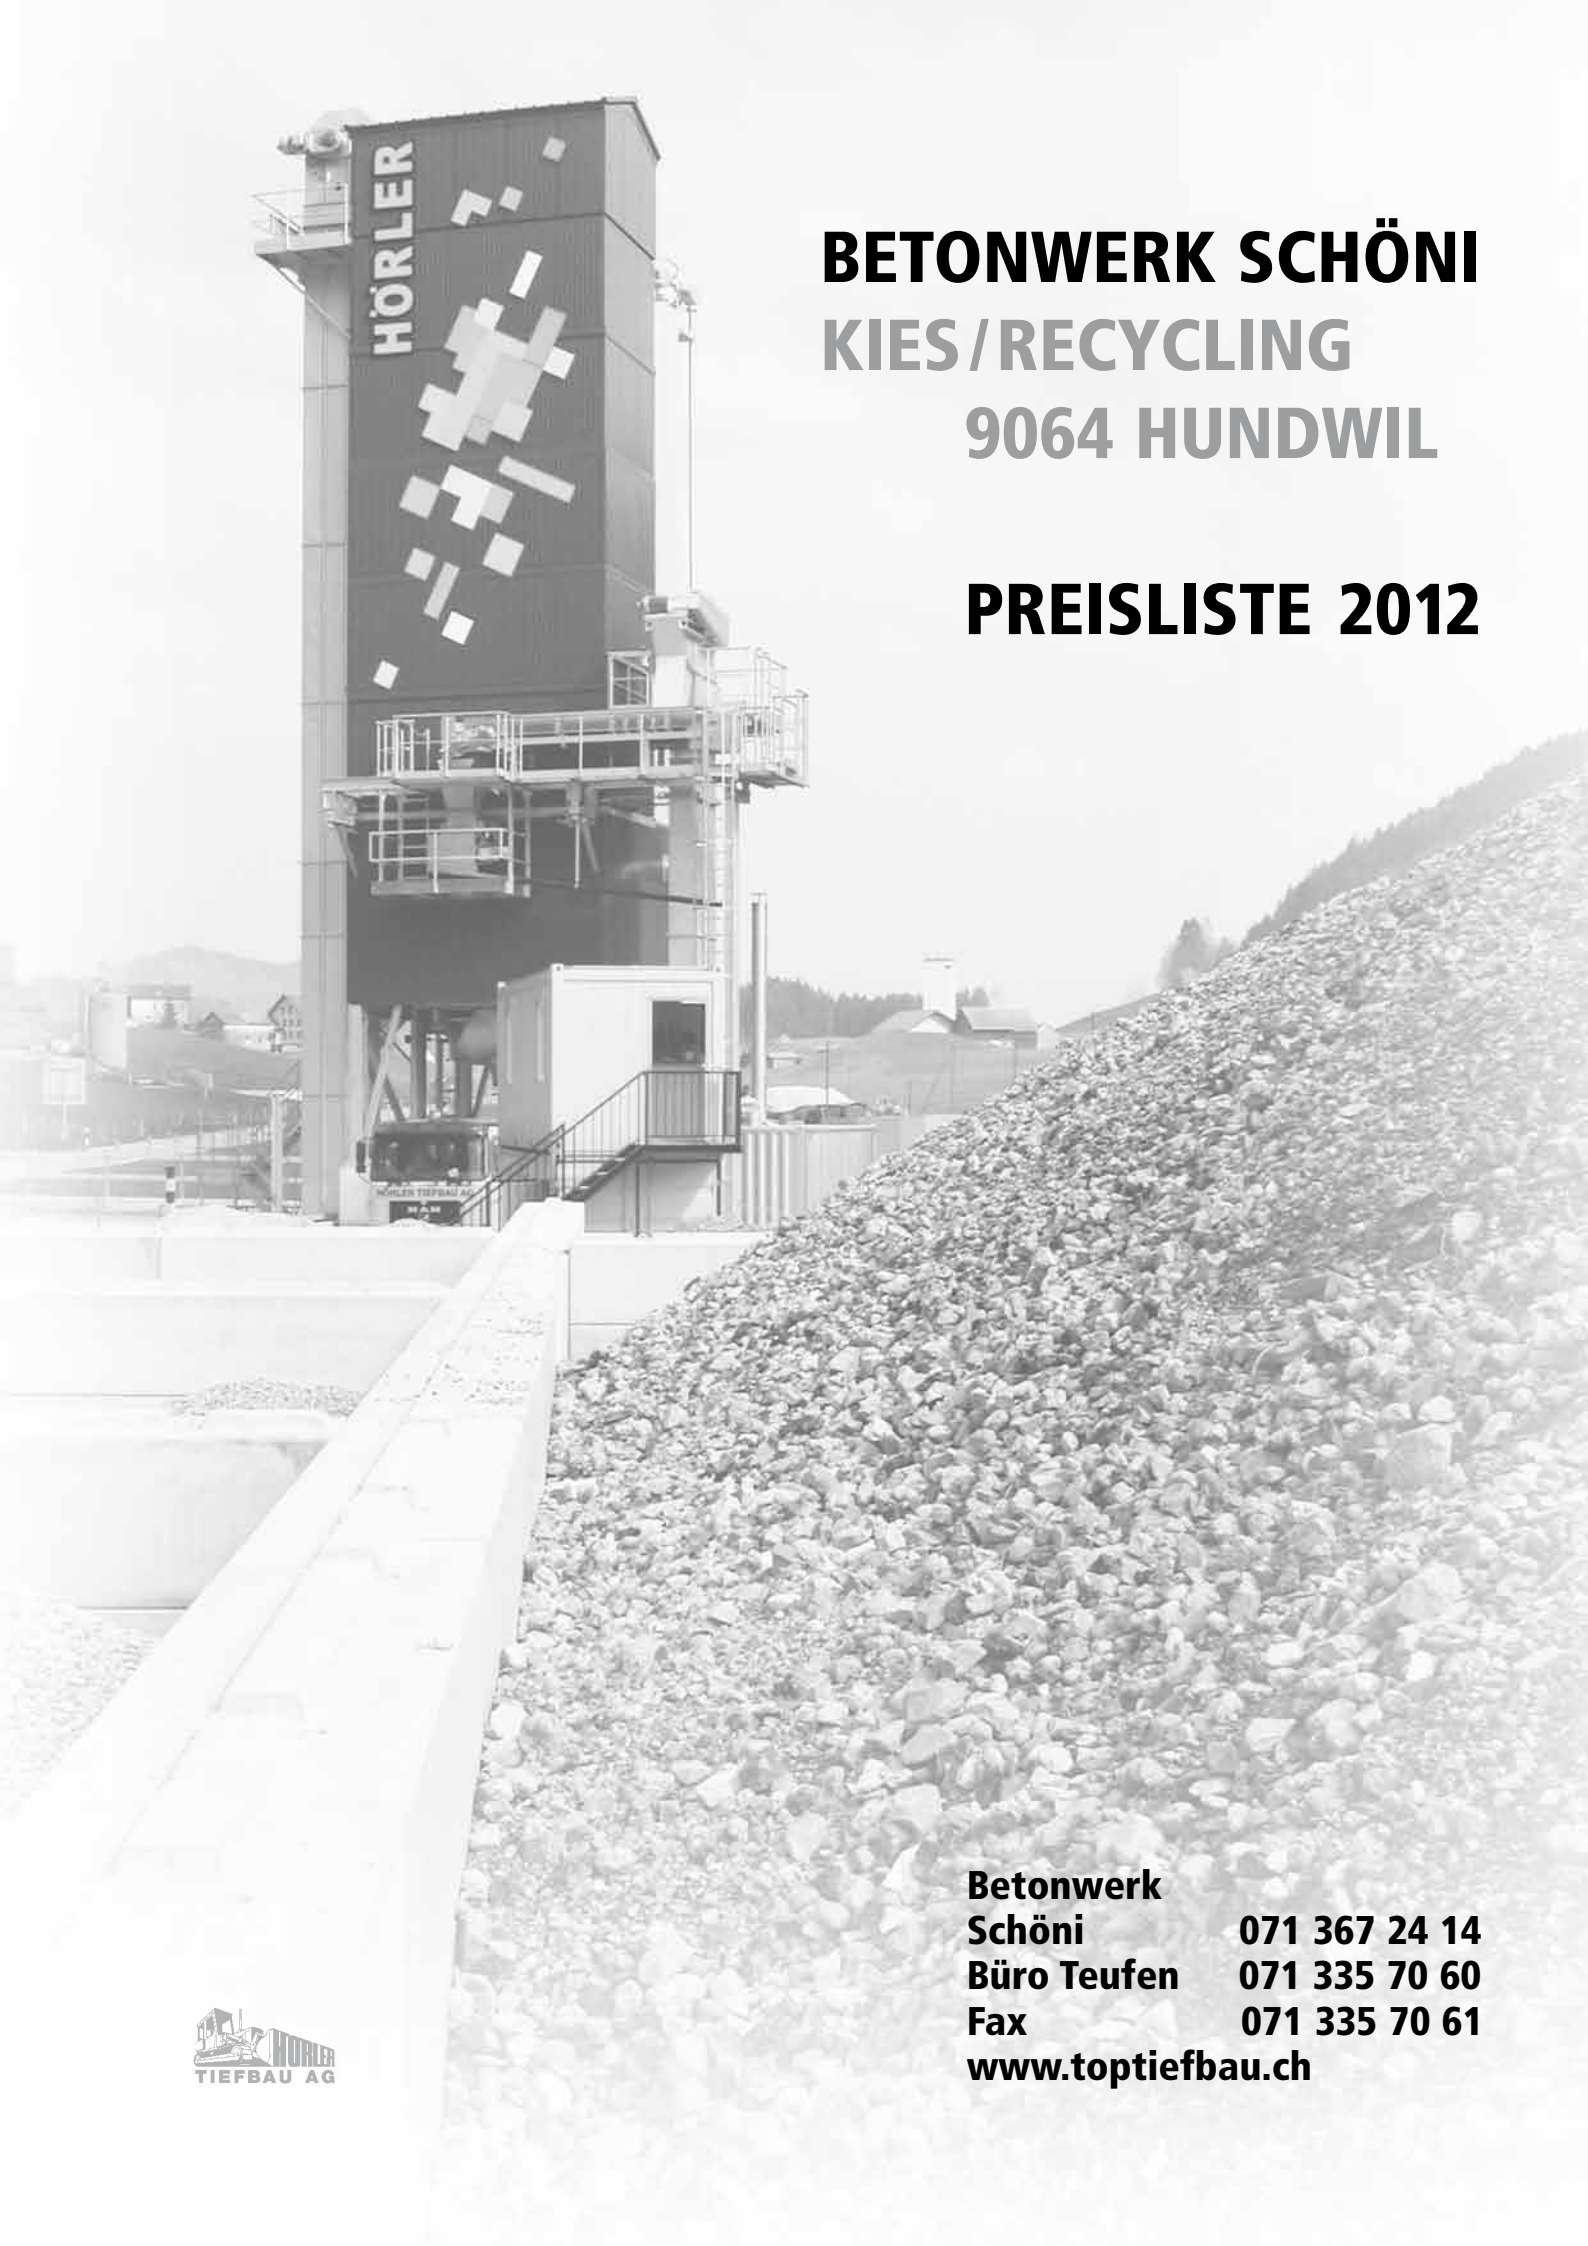

BETONWERK SCHÖNI
KIES / RECYCLING
9064 HUNDWIL

PREISLISTE 2012

Betonwerk
Schöni 071 367 24 14
Büro Teufen 071 335 70 60
Fax 071 335 70 61
www.toptiefbau.ch

Verkaufs- und Lieferbedingungen

Bestellungen

sind frühzeitig (24 Stunden im voraus) im Werk anzugeben.

Mindesttransportpreise

- für Betonlieferungen mit Kipper unter 7 m³ wird ein Transport von 7 m³ verrechnet.
- für Kieslieferungen mit Kipper unter 10 m³ wird ein Transport von 10 m³ verrechnet.
- für Betonlieferungen mit Fahrmischer unter 7 m³ wird ein Transport von 7 m³ verrechnet.
- für Kieslieferungen mit Fahrmischer unter 7 m³ wird ein Transport von 7 m³ verrechnet.

Abladezeit

In den Transportpreisen sind folgende Abladezeiten inbegriffen:

- Kipper 2-, 3- und 4-Achser 5 Minuten pro Fuhre
- Fahrmischer 15 Minuten bei Liefermenge unter 5 m³
20 Minuten bei Liefermenge ab 5 m³
- Fahrmischer mit Förderband keine Ablade- und Wartezeit inbegriffen

Für längere Ablade- und Wartezeiten wird die Fahrzeug-Wartezeit wie folgt verrechnet:

- 2-Achser Fr. 120.– / Std.
- 3- + 4-Achser Fr. 125.– / Std.
- Fahrmischer Fr. 130.– / Std.
- Fahrmischer mit Förderband Fahr- und Abladezeit: Fr. 200.–
Zuschlag Bandablad: Beton Fr. 15.– / m³
Kies Fr. 7.– / m³

Zuschläge

- für Lieferungen ausserhalb der Öffnungszeiten per m³ Fr. 15.–
und Grundpauschale Fr. 400.–.
- für Private gilt ein Zuschlag von 10%
- für Beton- und Mörtelbezüge unter 1 m³ wird ein Kleinmengenzuschlag von Fr. 8.– verrechnet.
- Winterzuschlag per m³ Fr. 6.50.

Zusatzmittel

Für beschleunigten oder verzögerten Abbindebeginn können die benötigten Zusatzmittel beigemischt werden. Die Kosten werden verrechnet.

Hochleistungsverflüssiger	Fr. 6.50 / kg
Verzögerer	Fr. 6.50 / kg
Frostschutz	Fr. 4.80 / kg
Luftporenbildner	Fr. 12.50 / kg

Verkaufs- und Lieferbedingungen

Öffnungszeiten

Das Werk ist gemäss Arbeitszeitregelung, abhängig der Jahreszeit geöffnet.
Diese Öffnungszeiten werden jeweils bekannt gegeben.
Lieferungen ausserhalb der Öffnungszeiten nur nach Absprache.

Mehrwertsteuer (8%)

in unseren Verkaufspreisen ist die Mehrwertsteuer nicht inbegriffen.

Konditionen

Unsere Rechnungen werden jeden Monat ausgestellt und sind zahlbar ab Rechnungsdatum innert 15 Tagen mit 2% Skonto oder 30 Tage rein netto.

Preisliste

Allfällige Änderungen der Preise und der Lieferbedingungen bleiben vorbehalten.

Garantie

Beton nach Eigenschaften

Das Betonwerk garantiert die Lieferung auftragskonformer Menge und Qualität. Massgebend für den Nachweis der Betonqualität sind die Prüfungen gemäss SIA 262/1 des Betons und den daraus durch das Betonwerk oder in Anwesenheit eines Vertreters des Betonwerkes hergestellten Probekörper. Für Farbgleichheit des gelieferten Betons wird nur aufgrund einer diesbezüglichen schriftlichen Vereinbarung garantiert.

Im Rahmen dieser Garantie verpflichtet sich das Betonwerk – rechtzeitig und sachlich begründete Mängelrüge vorausgesetzt – beanstandeten Beton kostenlos zu ersetzen oder, wenn das Material beschränkt verwendbar ist, einen angemessenen Preisnachlass zu gewähren. Dabei wird auch die Haftung für Schäden an den mit dem gelieferten Betons hergestellten Bauwerken übernommen, vorausgesetzt, dass diese Schäden nachweisbar auf mangelhafte Beschaffenheit des Betons zurückgeführt werden müssen, und ferner der Besteller für den eingetretenen Schaden die Haftung übernehmen musste. Für weitere direkte oder indirekte Schäden wird jede Haftung abgelehnt.

Diverse Betonsorten (Nach Zusammensetzung)

Für obenstehende Betonsorten wird lediglich eine Garantie für die exakte Dosierung der einzelnen Betonsorten übernommen. Garantien für erwartete Frisch- und Festbetoneigenschaften können nicht abgegeben werden.

Verkaufs- und Lieferbedingungen

Mängelrüge

Es obliegt dem Besteller bei Ablieferung des Transportbetons zu prüfen:

- ob die Angaben auf dem Lieferschein mit seiner Bestellung übereinstimmen
- ob die Lieferung sichtbare Mängel aufweist

Bei Lieferung franco Baustelle gilt als Ablieferung die Übergabe auf dem Bauplatz, bei Lieferung ab Werk die Übergabe auf das Transportmittel.

Erfüllungsort und Gerichtsstand

Erfüllungsort und Gerichtsstand ist das Geschäftsdomizil des Betonwerks. Dies gilt auch für Lieferungen franco Baustelle. Für die Beurteilung von Streitigkeiten sind ausschliesslich die ordentlichen Gerichte zuständig.



Konsistenz-Klassen

In der Schweiz angewendete Prüfverfahren für die Konsistenzmessung.


Ausbreitmass

Klasse	Wert in mm	Konsistenzbeschreibung bauüblich	Konsistenzbeschreibung nach SIA 162/1, Prüfung Nr. 20
F1**	< 340	steif	
F2	350 bis 410	plastisch	plastisch
F3	420 bis 480	weich	weich
F4	490 bis 550	sehr weich	flüssig
F5	560 bis 620	fließfähig	
F6**	> 630	sehr fließfähig	

Verdichtungsmass nach Walz

Klasse	Wert in mm	Konsistenzbeschreibung bauüblich	Konsistenzbeschreibung nach SIA 162/1, Prüfung Nr. 20
C0**	> 1.46	erdfeucht	erdfeucht
C1	1.45 bis 1.26	steif	steif
C2	1.25 bis 1.11	plastisch	plastisch
C3	1.10 bis 1.04	weich	weich

** Infolge fehlender Empfindlichkeit der Prüfverfahren nicht zu empfehlen.

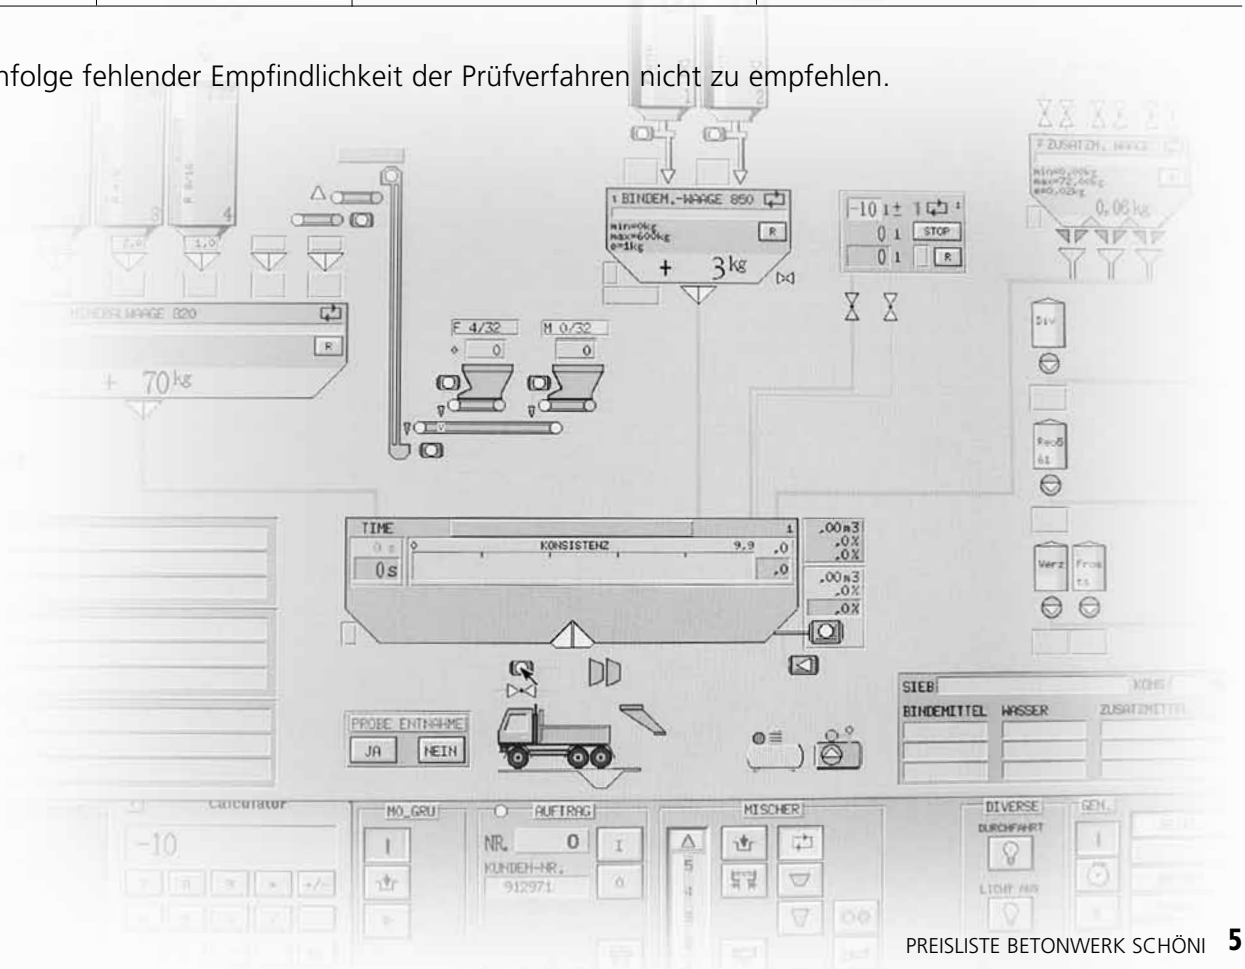

Expositions-Klassen

Kein Korrosions- oder Angriffsrisiko

X0 Für Beton ohne Bewehrung

Korrosion, ausgelöst durch Karbonatisierung

XC1 trocken oder ständig nass

XC2 nass, selten trocken

XC3 mässige Feuchte

XC4 wechselnd nass und trocken

Korrosion, ausgelöst durch Chloride

XD1 mässige feuchte

XD2 nass, selten trocken

XD3 wechselnd nass und trocken

Frostangriffe mit oder ohne Taumittel

XF1 mässige Wassersättigung ohne Taumittel

XF2 mässige Wassersättigung mit Taumittel

XF3 hohe Wassersättigung ohne Taumittel

XF4 hohe Wassersättigung mit Taumittel



Beton nach Eigenschaften SN EN 206 – 1:2000

Sortennummer	Fertigkeitsklasse	Expositionsklasse/-gruppe	Konsistenz	Nennwert Grösstkorn D _{max}	Fertigkeitseentwicklung	Maximaler w/z eq	Mindestzementgehalt kg/m ³	Mindest-Luftporengehalt	Anwendungen	■ Wasserleitfähigkeit erfüllt	Preis ab Werk Fr. / m ³
--------------	-------------------	---------------------------	------------	--------------------------------------	-------------------------	------------------	---------------------------------------	-------------------------	-------------	-------------------------------	------------------------------------

Expositionsklassengruppe A (XC1 XC2)

A100	C25/30	XC1 XC2	C3	32	m	0.65	280		Kranbeton		171.–
A101	C25/30	XC1 XC2	C3	32	m	0.65	280		Pumpbeton		174.–
A150	C25/30	XC1XC2	C3	16	m	0.65	308		Kranbeton		188.–
A151	C25/30	XC1 XC2	C3	16	m	0.65	308		Pumpbeton		190.–

Expositionsklassengruppe B (XC3)

B200	C25/30	XC3	C3	32	m	0.60	280		Kranbeton		174.–
B201	C25/30	XC3	C3	32	m	0.60	280		Pumpbeton		179.–
B204	C25/30	XC3	C3	32	m	0.60	280		Monobeton		189.–
B211	C25/30	XC3	C3	32	m	0.60	280		Kranbeton	■	178.–
B212	C25/30	XC3	C3	32	m	0.60	280		Pumpbeton	■	183.–
B250	C25/30	XC3	C3	16	m	0.60	308		Kranbeton		190.–
B251	C25/30	XC3	C3	16	m	0.60	308		Pumpbeton		191.–
B253	C25/30	XC3	C3	16	m	0.60	308		Kran-/Pumpb.	■	200.–

■ erfüllt nach SIA 262/1 Anhang A

Für sämtliche Betonsorten ist die Chloridgehaltsklasse Cl 0.10 massgebend

Beton nach Eigenschaften SN EN 206 – 1:2000

Sortennummer	Fertigkeitsklasse	Expositionsklasse/-gruppe	Konsistenz	Nennwert Grösstkorn D _{max}	Fertigkeitsentwicklung	Maximaler w/z eq	Mindestzementgehalt kg/m ³	Mindest-Luftporengehalt	Anwendungen	■ Wasserleitfähigkeit erfüllt	Preis ab Werk Fr. / m ³
--------------	-------------------	---------------------------	------------	--------------------------------------	------------------------	------------------	---------------------------------------	-------------------------	-------------	-------------------------------	------------------------------------

Expositionsklassengruppe C XC4 XF1 XD1 XD2a

C300	C30/37	XC4 XF1 XD1 XD2a	C3	32	m	0.50	300		Kranbeton	■	192.–
C301	C30/37	XC4 XF1 XD1 XD2a	C3	32	m	0.50	300		Pumpbeton	■	196.–
C304	C30/37	XC4 XF1 XD1 XD2a	C3	32	m	0.50	300		Monobeton	■	197.–
C350	C30/37	XC4 XF1 XD1 XD2a	C3	16	m	0.50	330		Kranbeton	■	205.–
C351	C30/37	XC4 XF1 XD1 XD2a	C3	16	m	0.50	330		Pumpbeton	■	207.–

Expositionsklassengruppe D (T1) XC4 XD1 XF1 XF2 XF3

D400	C25/30	XC4 XD1 XF1 XF2 XF3	C3	32	m	0.50	300	2%	Kranbeton	■	202.–
D401	C25/30	XC4 XD1 XF1 XF2 XF3	C3	32	m	0.50	300	2%	Pumpbeton	■	205.–
D451	C25/30	XC4 XD1 XF1 XF2 XF3	C3	16	m	0.50	330	2,5%	Pumpbeton	■	218.–

Expositionsklassengruppe G (T4) XC4 XD3 XF4

G701	C30/37	XC4 XD3 XF4	C3	32	m	0.45	320	2%	Kran-/Pumpb.	■	226.–
G751	C30/37	XC4 XD3 XF4	C3	16	m	0.45	352	2,5%	Kran-/Pumpb.	■	240.–

Expositionsklassengruppe SG XD3 XF1

SG1	C30/37	XD3 XF1	C3	32	m	0.43	320		Kran-/Pumpb.	■	213.–
SG2	C30/37	XD3 XF1	C3	16	m	0.43	352		Kran-/Pumpb.	■	228.–

Für sämtliche Betonsorten ist die Chloridgehaltsklasse Cl 0.10 massgebend

Fertigbeton und Überzug ohne garantierte Qualitätseigenschaften

Preise ab Werk (exkl. MWST) und pro m³.

PC	Beton 0-32	Beton 0-16	Filterbeton	Filterbeton	Sickerbeton	Überzug
	Q Beton		4-8	4-16	4-32/16-32	
PC 100	Fr. 128.–	Fr. 139.–	Fr. 141.–	Fr. 135.–	Fr. 142.–	
PC 150	Fr. 136.–	Fr. 147.–	Fr. 148.–	Fr. 143.–	Fr. 142.–	
PC 200	Fr. 144.–	Fr. 155.–	Fr. 156.–	Fr. 149.–	Fr. 149.–	
PC 250	Fr. 152.–	Fr. 162.–	Fr. 163.–	Fr. 160.–	Fr. 159.–	
PC 300		Fr. 172.–	Pflästererbeton			
PC 350						Fr. 190.–
PC 400						Fr. 198.–
PC 450						Fr. 206.–
PC 500						Fr. 214.–

K1 = steif

KR = Regelkonsistenz

K2 = Plastisch

Die Kosten für zusätzlich geforderte Eigenschaften, wie Beschleuniger oder Verzögerer werden verrechnet.

Kiesmaterial ab Werk

Art	Körnung mm	Preis pro m ³
Mischsand	0 / 4	Fr. 72.50
Rundkies	4 / 8	Fr. 73.50
Rundkies	8 / 16	Fr. 73.50
Rundkies	16 / 32	Fr. 70.50
Betonkies	0 / 16	Fr. 79.50
Betonkies	0 / 32	Fr. 76.50
Recyclingkies (sofern am Lager)	0-70	Fr. 32.-

Wir liefern Kiesmaterial ab 9 m³ Menge zu **günstigen Konditionen** franko Baustelle.



Transporte pro m³

Ort	Zeit in Minuten	Beton ab Schöni, Hundwil mit Fahrmischer	Kies ab Schöni, Hundwil mit Kipper
Appenzell	10	Fr. 20.40	Fr. 11.–
Aulen	21	Fr. 32.40	Fr. 20.40
Brenden-Weesen	19	Fr. 32.–	Fr. 20.40
Brülisau	20	Fr. 31.40	Fr. 18.20
Bächli	16	Fr. 27.90	Fr. 15.50
Bühler	18	Fr. 29.70	Fr. 16.–
Eggerstanden	17	Fr. 28.70	Fr. 15.40
Gais	16	Fr. 27.90	Fr. 16.20
Gonten	17	Fr. 28.70	Fr. 15.40
Gontenbad	12	Fr. 24.20	Fr. 12.30
Haslen	8	Fr. 20.60	Fr. 9.–
Herisau	10	Fr. 22.70	Fr. 10.50
Hundwil	1	Fr. 14.40	Fr. 6.40
Jakobsbad	18	Fr. 29.70	Fr. 15.40
Kau	14	Fr. 26.10	Fr. 15.30
Lustmühle	13	Fr. 24.30	Fr. 14.70
Meistersrüte	12	Fr. 24.30	Fr. 14.70
Niederteufen	13	Fr. 24.30	Fr. 14.70
Sammelplatz	13	Fr. 25.10	Fr. 15.–
Schlatt	15	Fr. 26.90	Fr. 15.60
Schönengrund	11	Fr. 24.50	Fr. 13.30
Schwende	19	Fr. 30.60	Fr. 15.50
Schwellbrunn	12	Fr. 24.50	Fr. 15.50
Speicher	24	Fr. 35.–	Fr. 19.60
St. Gallen	18	Fr. 29.60	Fr. 17.20
Stein	5	Fr. 18.–	Fr. 8.30
Steinegg	13	Fr. 25.10	Fr. 14.70
Störgel	10	Fr. 22.50	Fr. 10.50
Stoss	18	Fr. 29.80	Fr. 18.20
Teufen	15	Fr. 27.–	Fr. 11.60
Trieberrn	22	Fr. 33.30	Fr. 15.80
Trogen	25	Fr. 36.–	Fr. 19.40
Urnäsch	16	Fr. 27.80	Fr. 15.40
Wald	33	Fr. 43.–	Fr. 24.60
Waldstatt	6	Fr. 18.90	Fr. 8.80
Wasserauen	22	Fr. 33.–	Fr. 15.90
Weissbad	16	Fr. 27.80	Fr. 15.–

Fuhrtarife im Stundenlohn

2-Achser	5 m ³	Fr. 150.–
3-Achser	9 m ³	Fr. 173.–
4-Achser	12 m ³	Fr. 184.–
5-Achser	15 m ³	Fr. 212.–
Fahrmischer	7 m ³	Fr. 203.–
Hochmulde	5 m ³	Fr. 203.–

Mit höflicher
Empfehlung

Betonwerk Schöni,
Hundwil